


Res. "TER SAKSEN" te Beveren

Gentseweg - Duivendam

FASE II

GELIJKVLOERS : 0.11 - 0.12

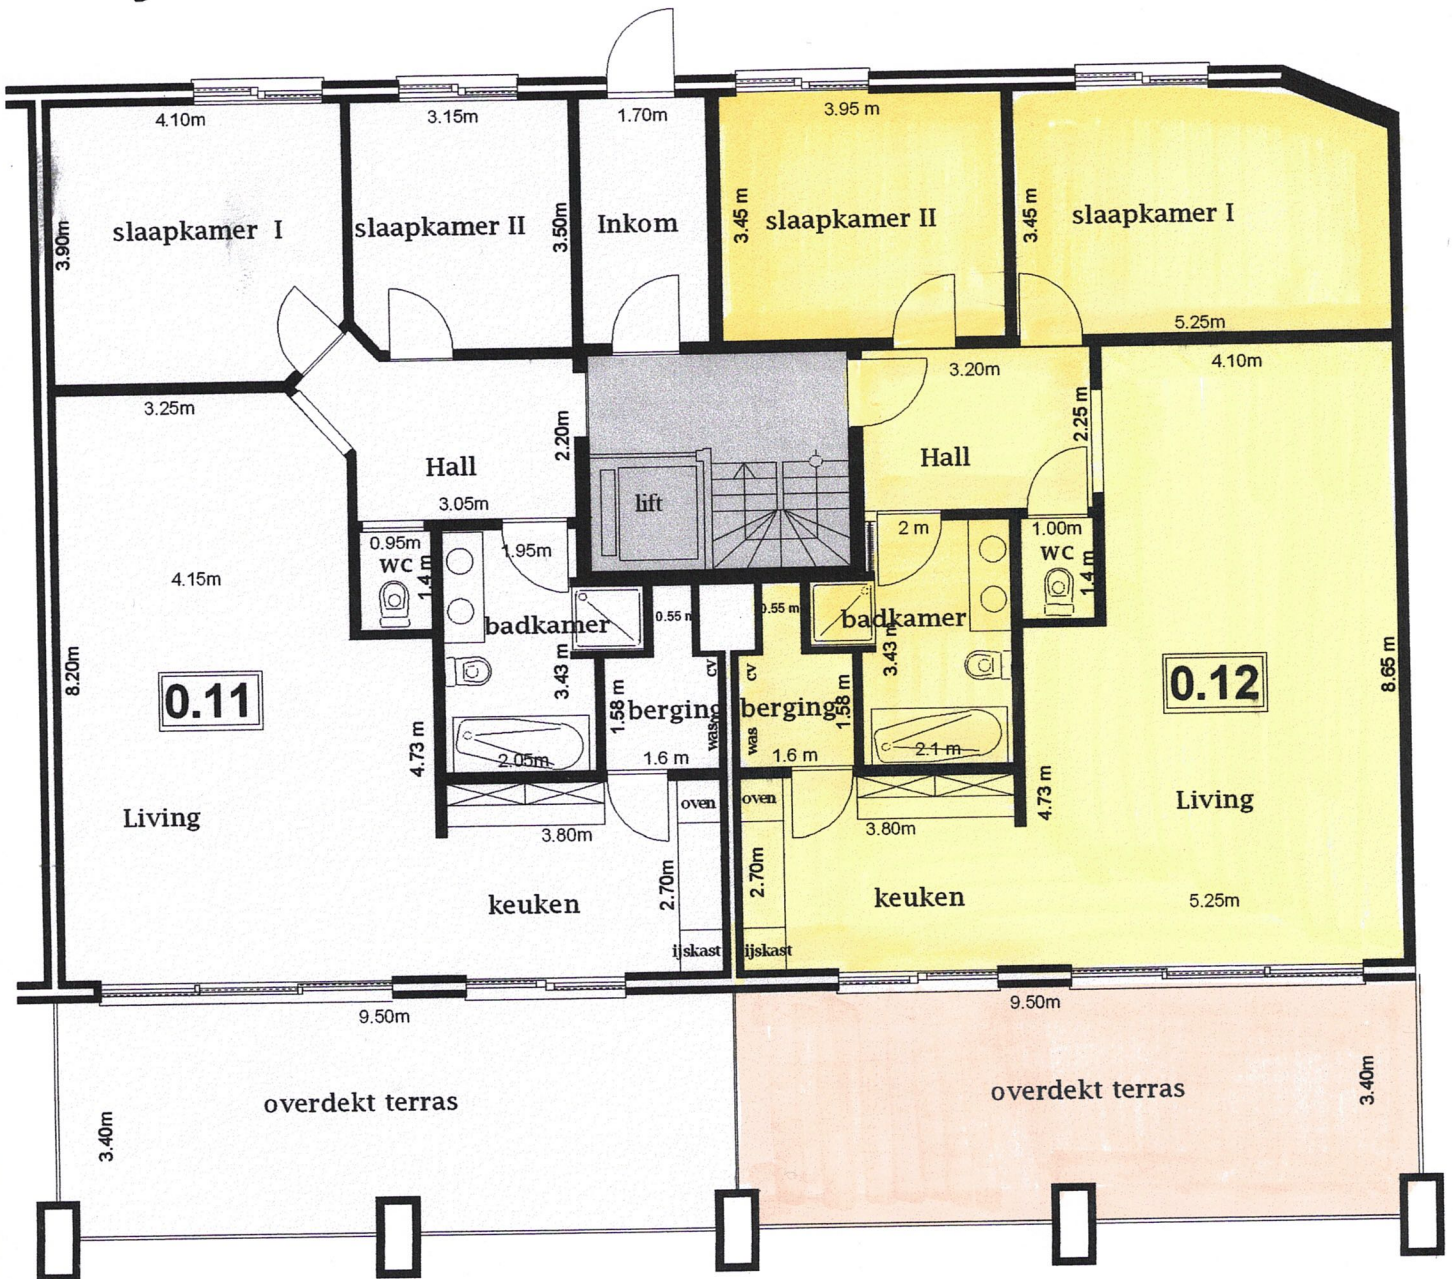

bouwpromotor:

JOZEF HEYNS-STUER
PARKLAAN 57
9100 SINT-NIKLAAS
TEL. : 03/777 05 50
03/777 41 93